


BYT č.1.2

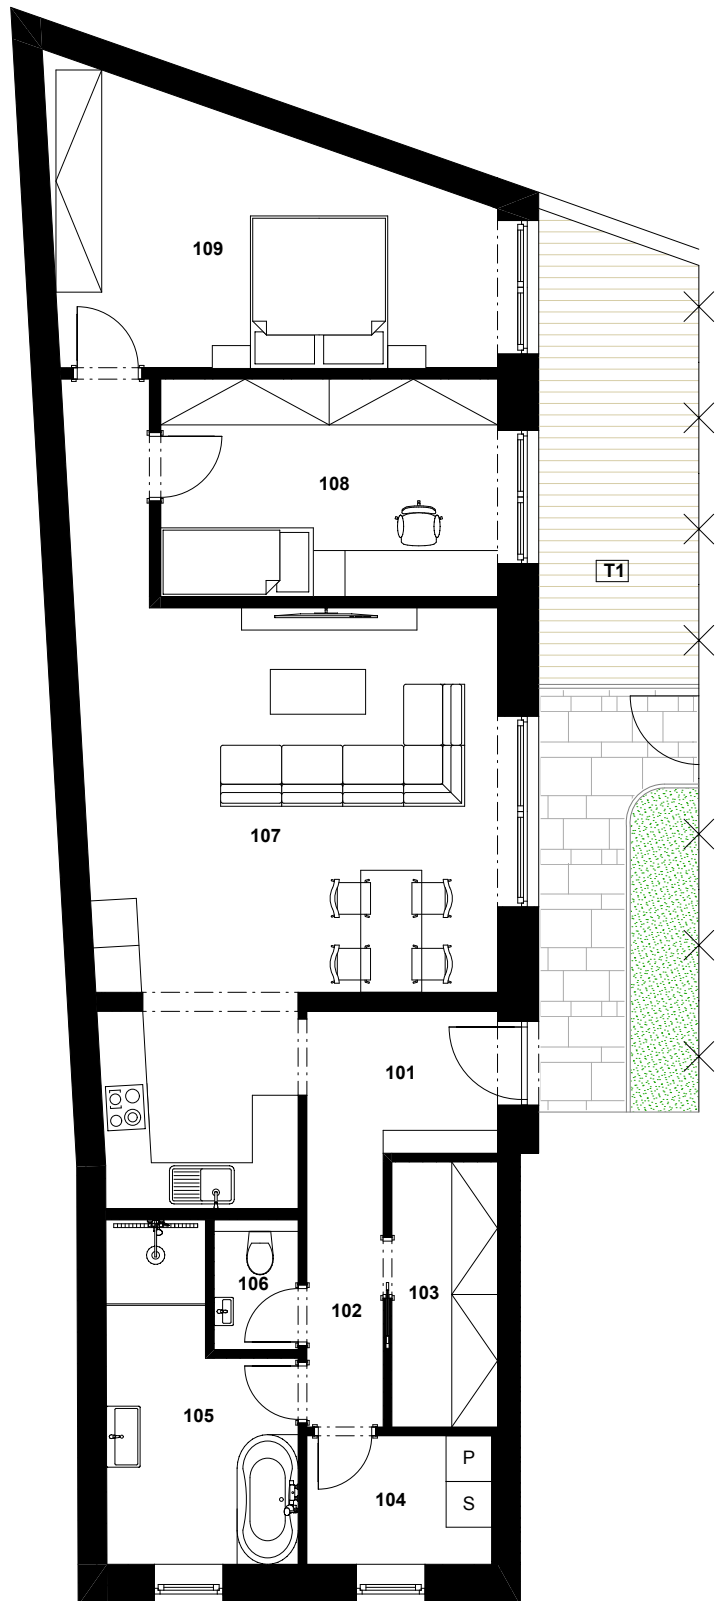

101	Předsíň	4,65 m ²
102	Chodba	3,60 m ²
103	Šatna	4,80 m ²
104	Technická místnost	4,10 m ²
105	Koupelna	9,15 m ²
106	Wc	1,70 m ²
107	Kuchyň.kout, jídelna, obývací pokoj	37,65 m ²
108	Pokoj	12,60 m ²
109	Pokoj	18,25 m ²
	Celkem podlahová plocha	96,50 m ²
	Plocha příček	5,40 m ²
	Celkem plocha BJ *	101,90 m²
	Terasa T1	24,10 m ²
	Celkem	126,00 m²

* výpočet plochy bytu proveden dle nařízení vlády č.366/2013 Sb.

