KATASTRÁLNÍ SITUAČNÍ VÝKRES

1:200

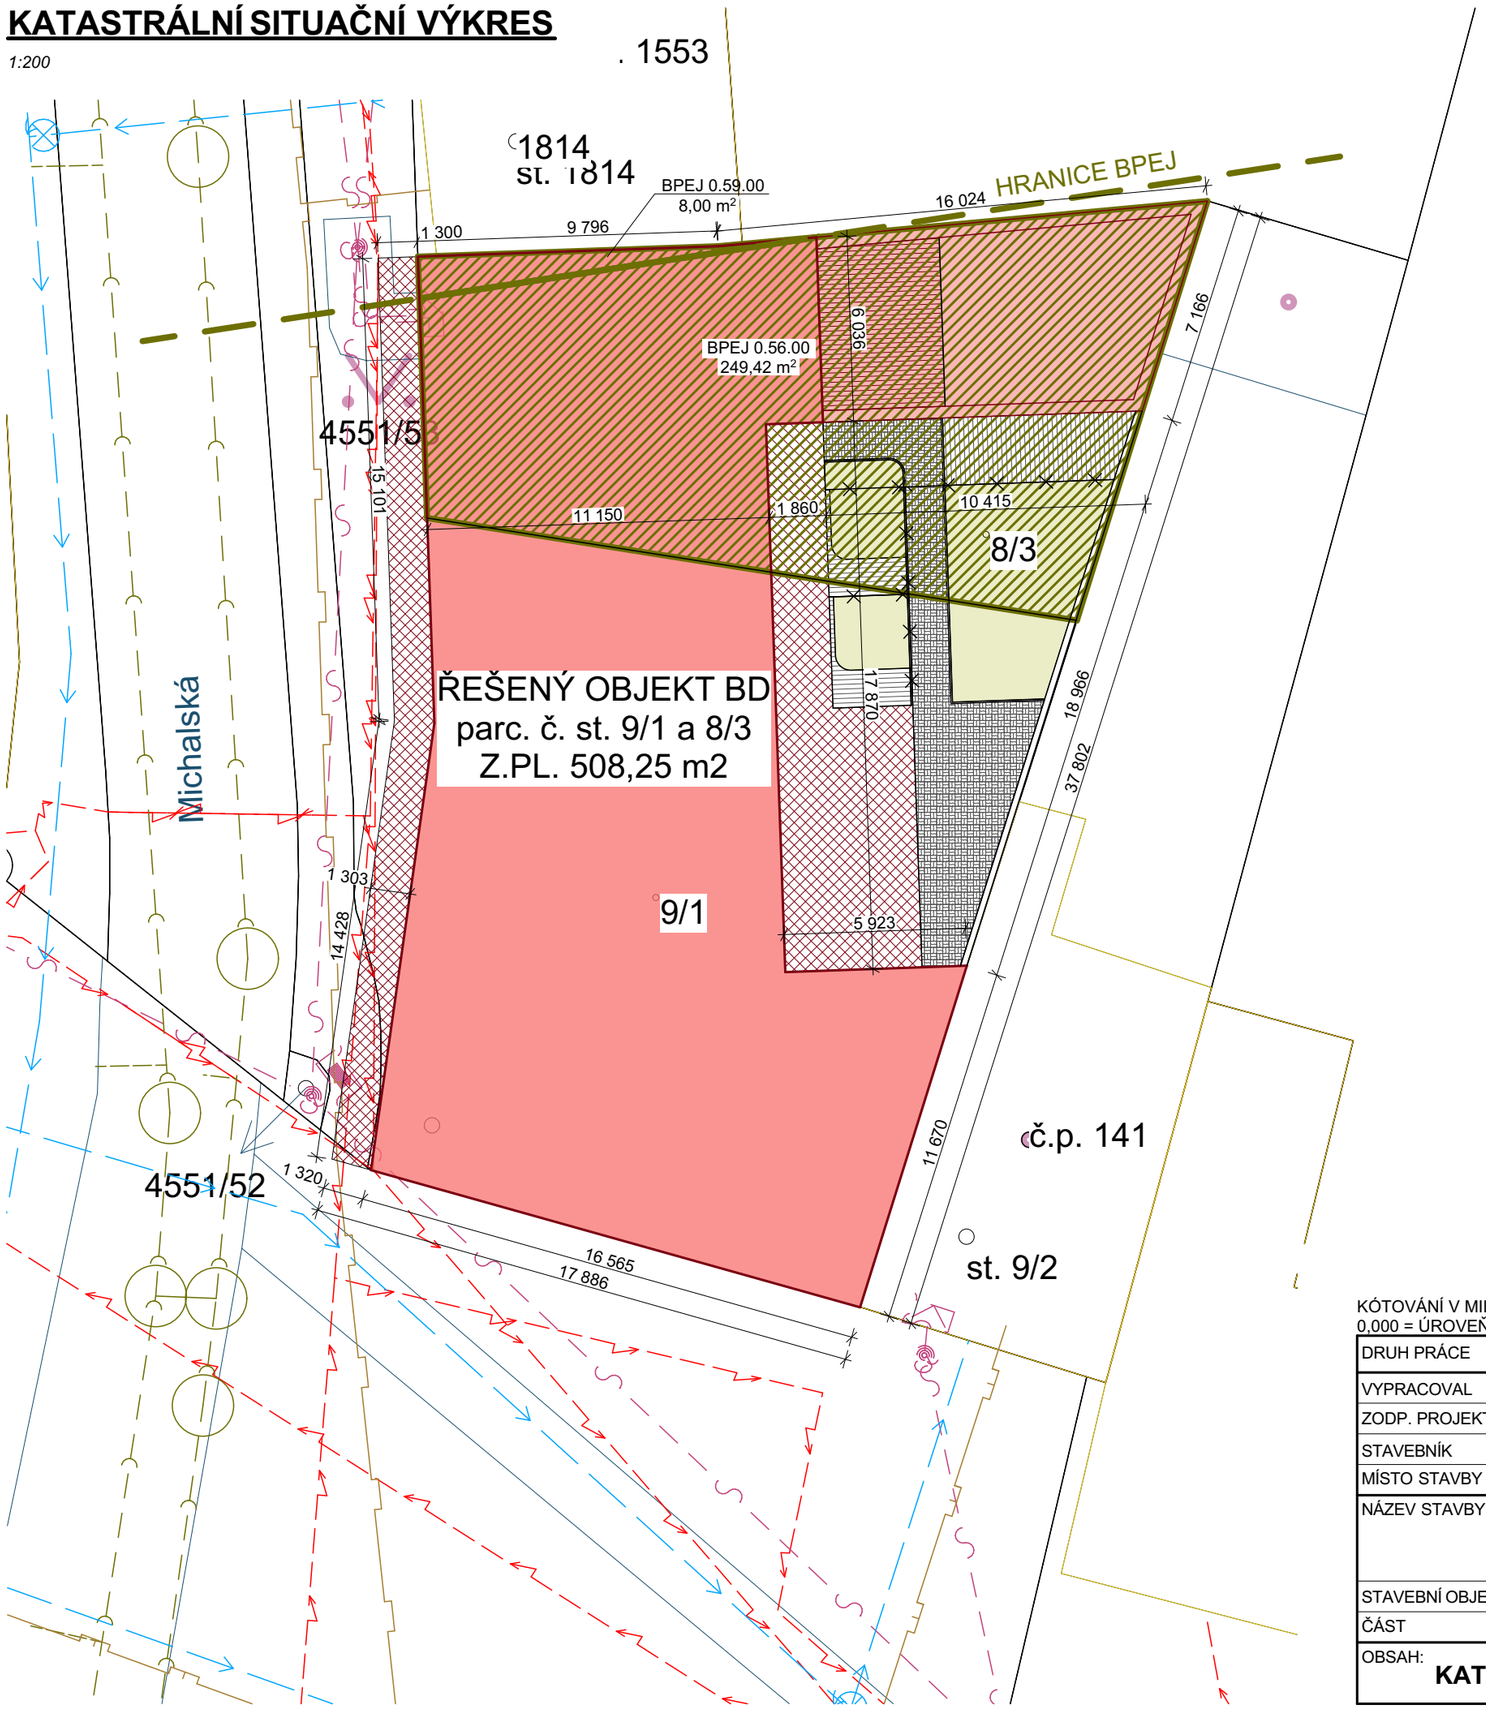

LEGENDA ZNAČEK

- ŘEŠENÝ OBJEKT BYTOVÉHO DOMU
- STŘECHA NAD 1.NP
- TERASA NAD 1.NP
- LODŽIE PRO PŘÍSTUP DO BYTOVÝCH JEDNOTEK A BALKONY BYTŮ
- TERASY PŘED BYTY V 1.NP
- ZPEVNĚNÉ PLOCHY - POCHOZÍ ZÁMKOVÁ DLAŽBA
- ZATRAVNĚNÁ PLOCHA

LEGENDA STÁVAJÍCÍCH SÍTÍ

- SPLAŠKOVÝ KANALIZAČNÍ ŘÁD - SLOVÁCKÉ VODÁRNY A KANALIZACE a.s.
- VODODNÍ ŘÁD - SLOVÁCKÉ VODÁRNY A KANALIZACE a.s.
- PODZEMNÍ VEDENÍ NN - EG.D, a.s.
- SDĚLOVACÍ KABELY - CETIN a.s.
- NTL PLYNOVOD - GasNet, s.r.o.
- STL PLYNOVOD - GasNet, s.r.o.

OSTATNÍ

- VYZNAČENÍ ZÁBORU ZPF

KÓTOVÁNÍ V MILIMETRECH, VÝŠKOVÉ KÓTY V METRECH
0,000 = ÚROVEŇ PODLAHY 1.NP BUDE UMÍSTĚNA min. 300 mm NAD ÚROVEŇ OKOLNÍHO TERÉNU

DRUH PRÁCE	**DOKUMENTACE PRO SPOLEČNÉ ŘÍZENÍ**	**Ing. Martin Osička** Okružní 658, 696 42 Vracov IČ: 07187017 tel.: 731 446 899 email.: martinovima@gmail.com	
VYPRACOVAL	Ing. Martin Osička		
ZODP. PROJEKTANT	Ing. Ondřej Matěj, ČKAIT 1005853		
STAVEBNÍK	ELVOREV Investiční s.r.o., Dobrovolského 800/4, 695 01 Hodonín		
MÍSTO STAVBY	k.ú. Staré Město, parc.č. 8/3; 9/1; 4551/5; 4551/53		
NÁZEV STAVBY	**BYTOVÝ DŮM HRADIŠŤSKÁ STARÉ MĚSTO**	FORMÁT	2x A4
STAVEBNÍ OBJEKT	SO01 - BYTOVÝ DŮM	DATUM	08/2021
ČÁST	C - Situace	STUPEŇ PD	DSP
OBSAH: **KATASTRÁLNÍ SITUAČNÍ VÝKRES**		MĚŘÍTKO **1:200**	Č. VÝKRESU **C.2**